



Būves punkta koordinātas
Latvijas koordinātu sistēmā LKS-92

Punkta nr	x	y
5	312430.63	509054.72

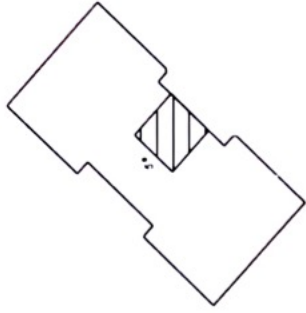

Jņa Asara iela

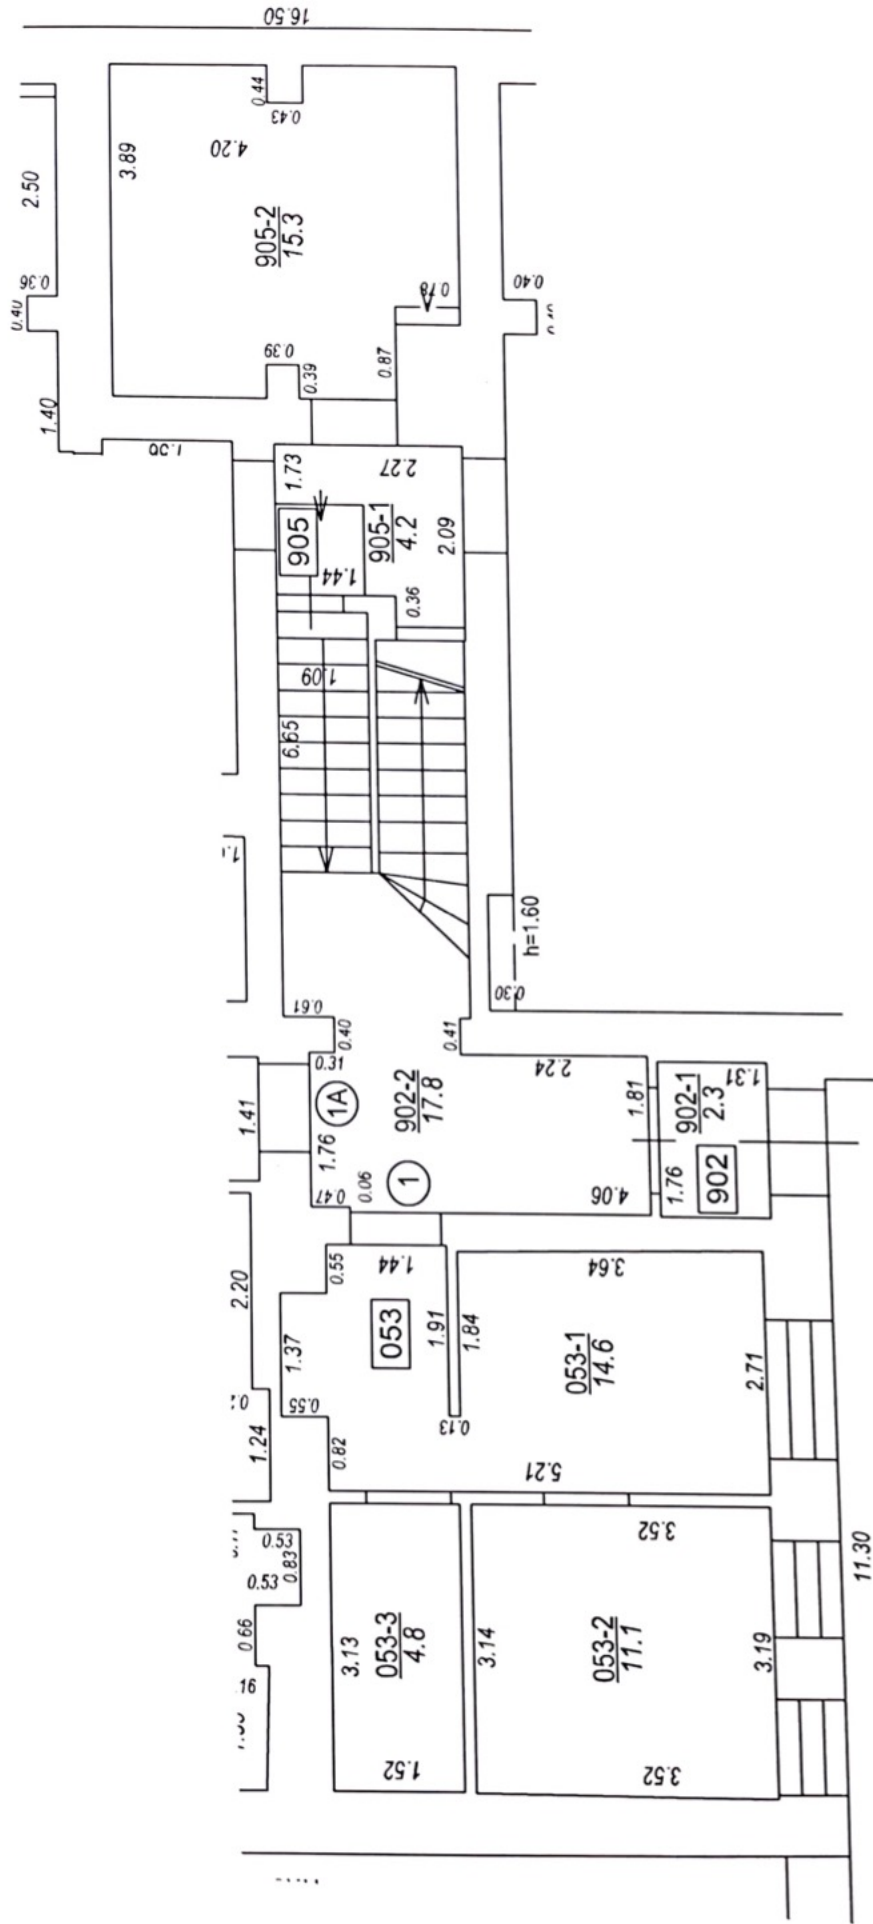

TĒĻU GRUPAS PLĀNS		
KADASTRA APZĪMĒJUMS	MĒROGS	L.PP.
01000340146005053	1 : 100	4